




aan deze tekeningen zijn geen rechten te ontlene

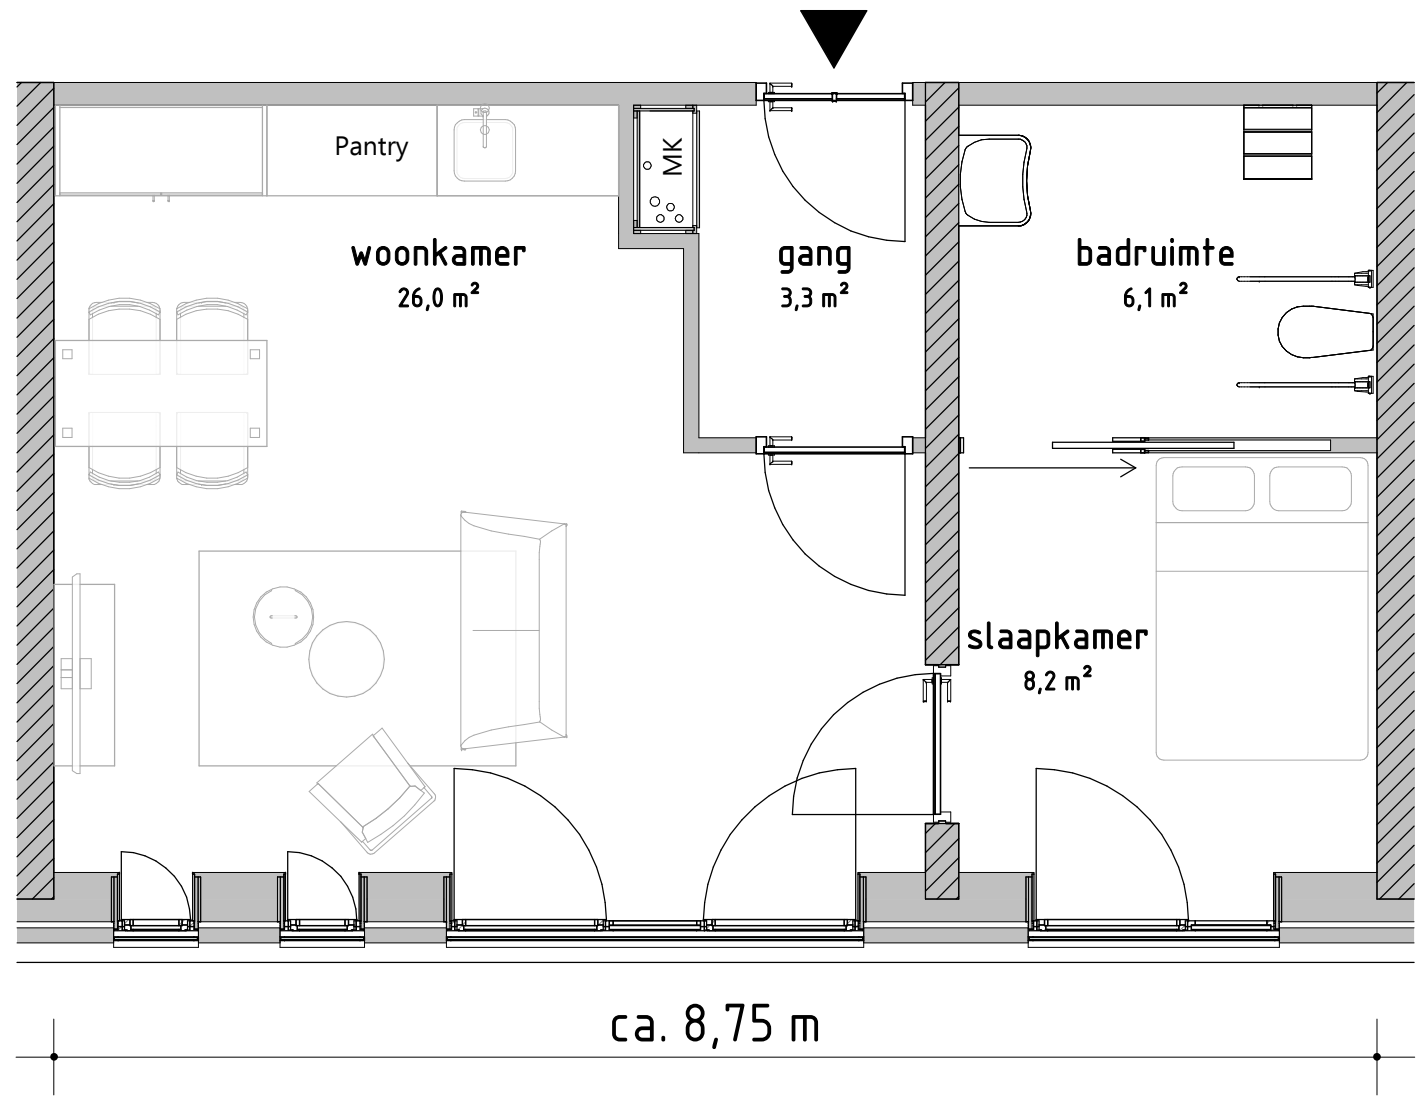

Woonoppervlakte: circa 44,9 m<sup>2</sup>

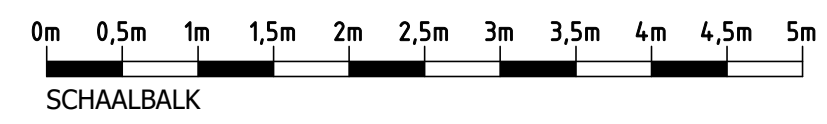

maten zijn indicatief  
indeling kan wijzigen a.d.h.v. koperswensen/bouwwitvoeringszaken

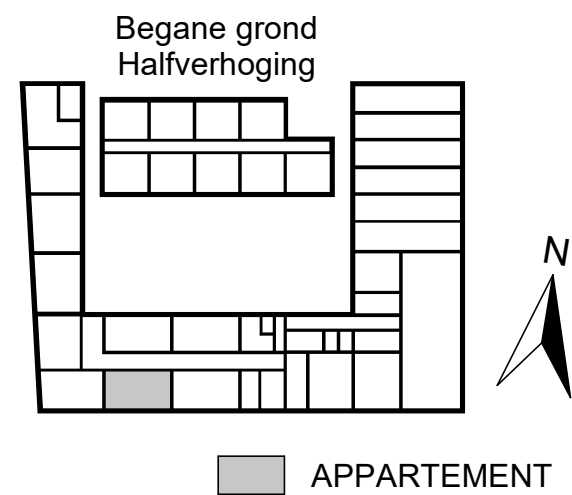

project : Appartementen complex Groenstaet  
59 appartementen, Sportlaan te Gouda

onderdeel : Verkooptekening - Zorgappartement L 03

**keko**  
engineering

Utrechtseweg 12  
3811 NB Amersfoort  
info@keko-engineering.com

Projectnummer  
**GSONT**

Bladnummer  
**V - L 03**

A3: Formaat  
JV: Modelleur  
1:50: Schaal  
27-09-'21: Datum

Opdrachtgever  
Groenstaet Ontwikkeling  
Sportlaan 83  
2806 HC Gouda