



aan deze tekeningen zijn geen rechten te ontlene

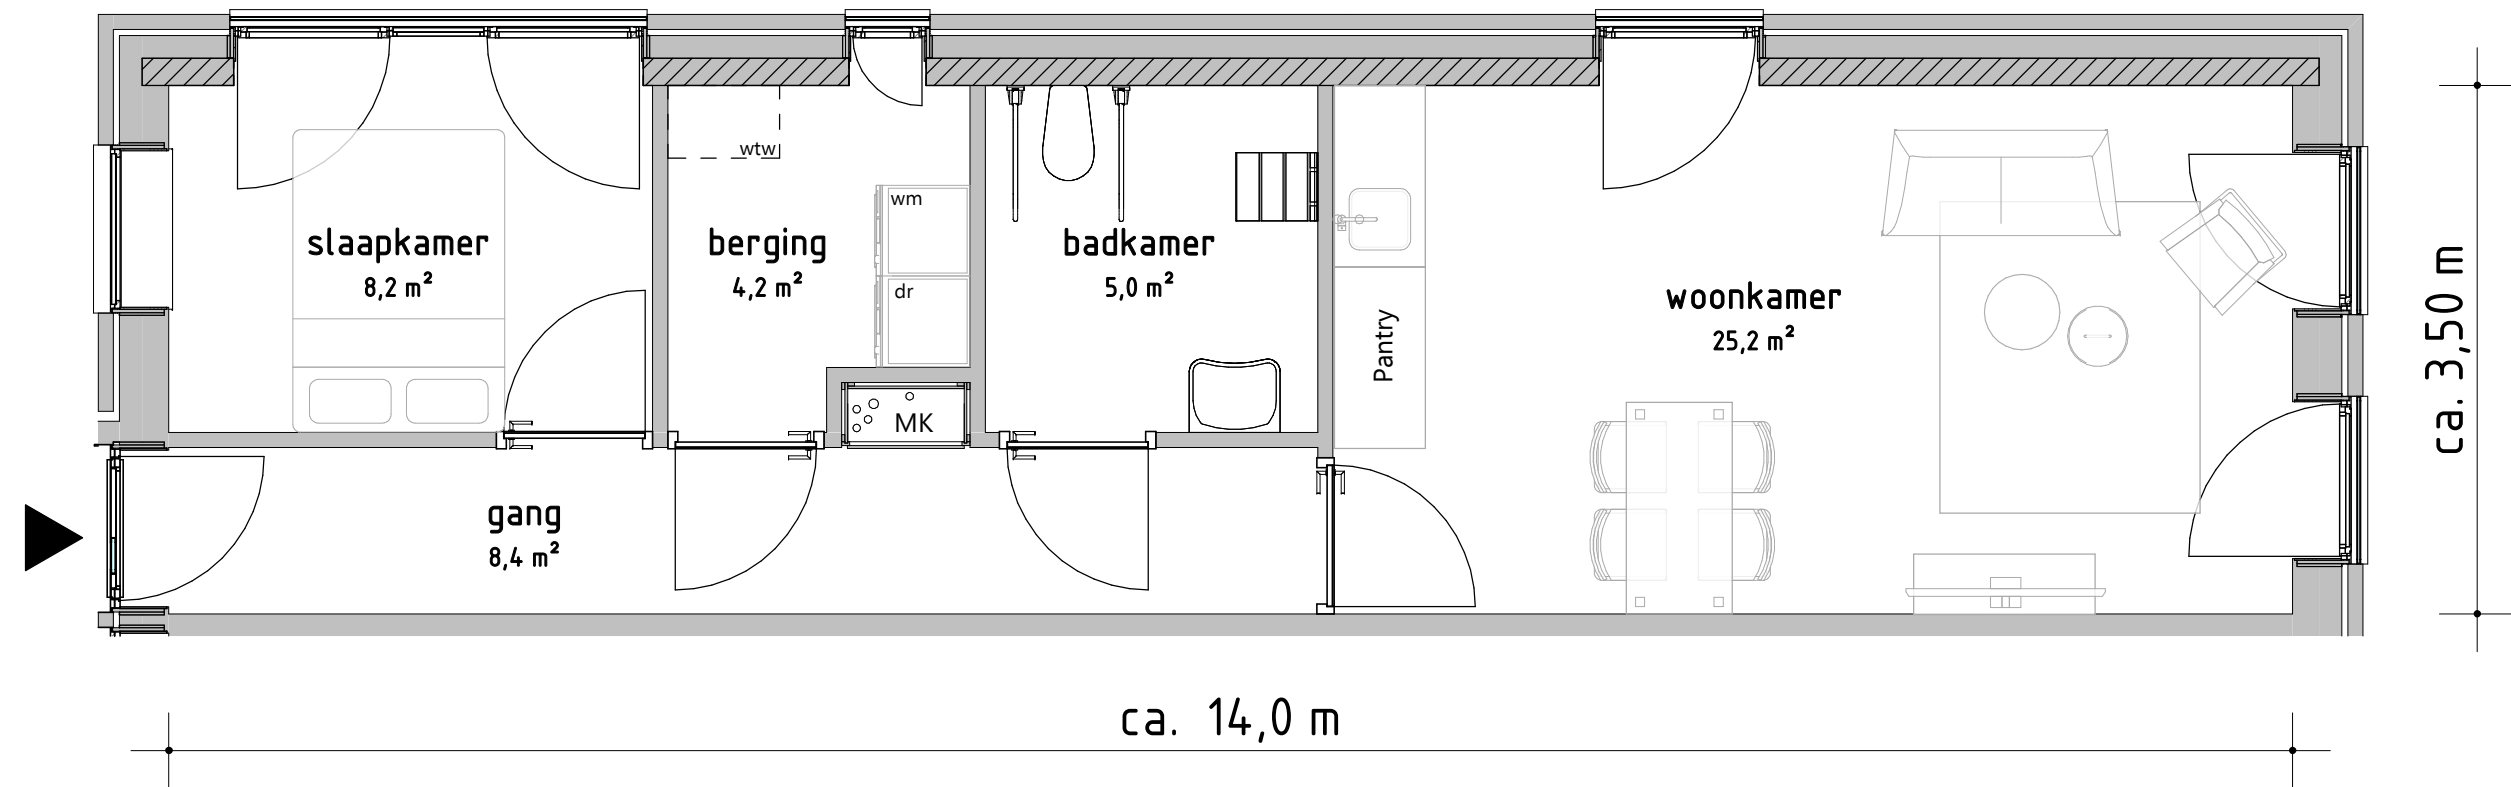


Woonoppervlakte: circa 50 m²

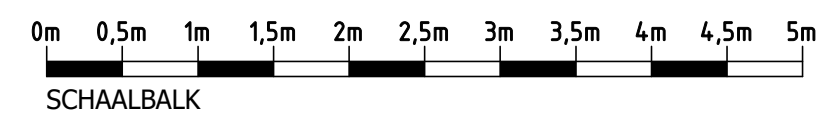

maten zijn indicatief
indeling kan wijzigen a.d.h.v. koperswensen/bouwwitvoeringszaken

project : Appartementen complex Groenstaet
59 appartementen, Sportlaan te Gouda
onderdeel : Verkooptekening - Zorgappartement L 19

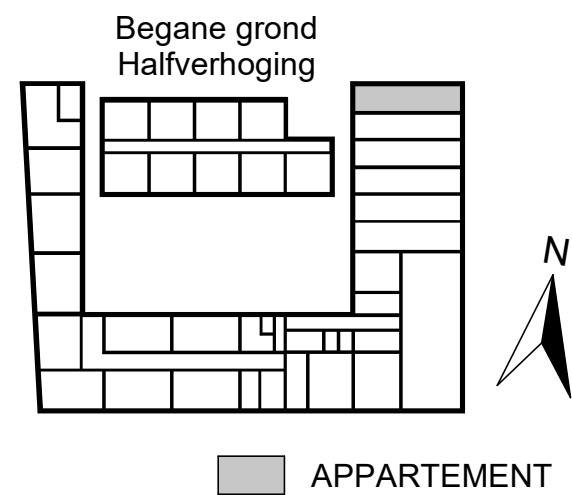

keko
engineering

Utrechtseweg 12
3811 NB Amersfoort
info@keko-engineering.com

Projectnummer
GSONT
Bladnummer
V - L 19

A3: Formaat
JV: Modelleur
1:50: Schaal
27-09-'21: Datum

Opdrachtgever
Groenstaet Ontwikkeling
Sportlaan 83
2806 HC Gouda