
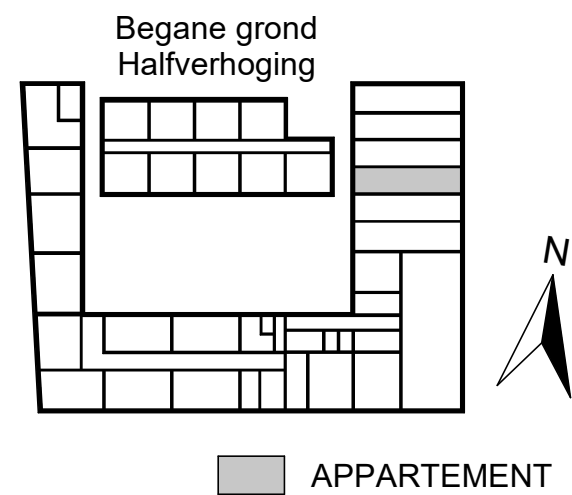


aan deze tekeningen zijn geen rechten te ontleen

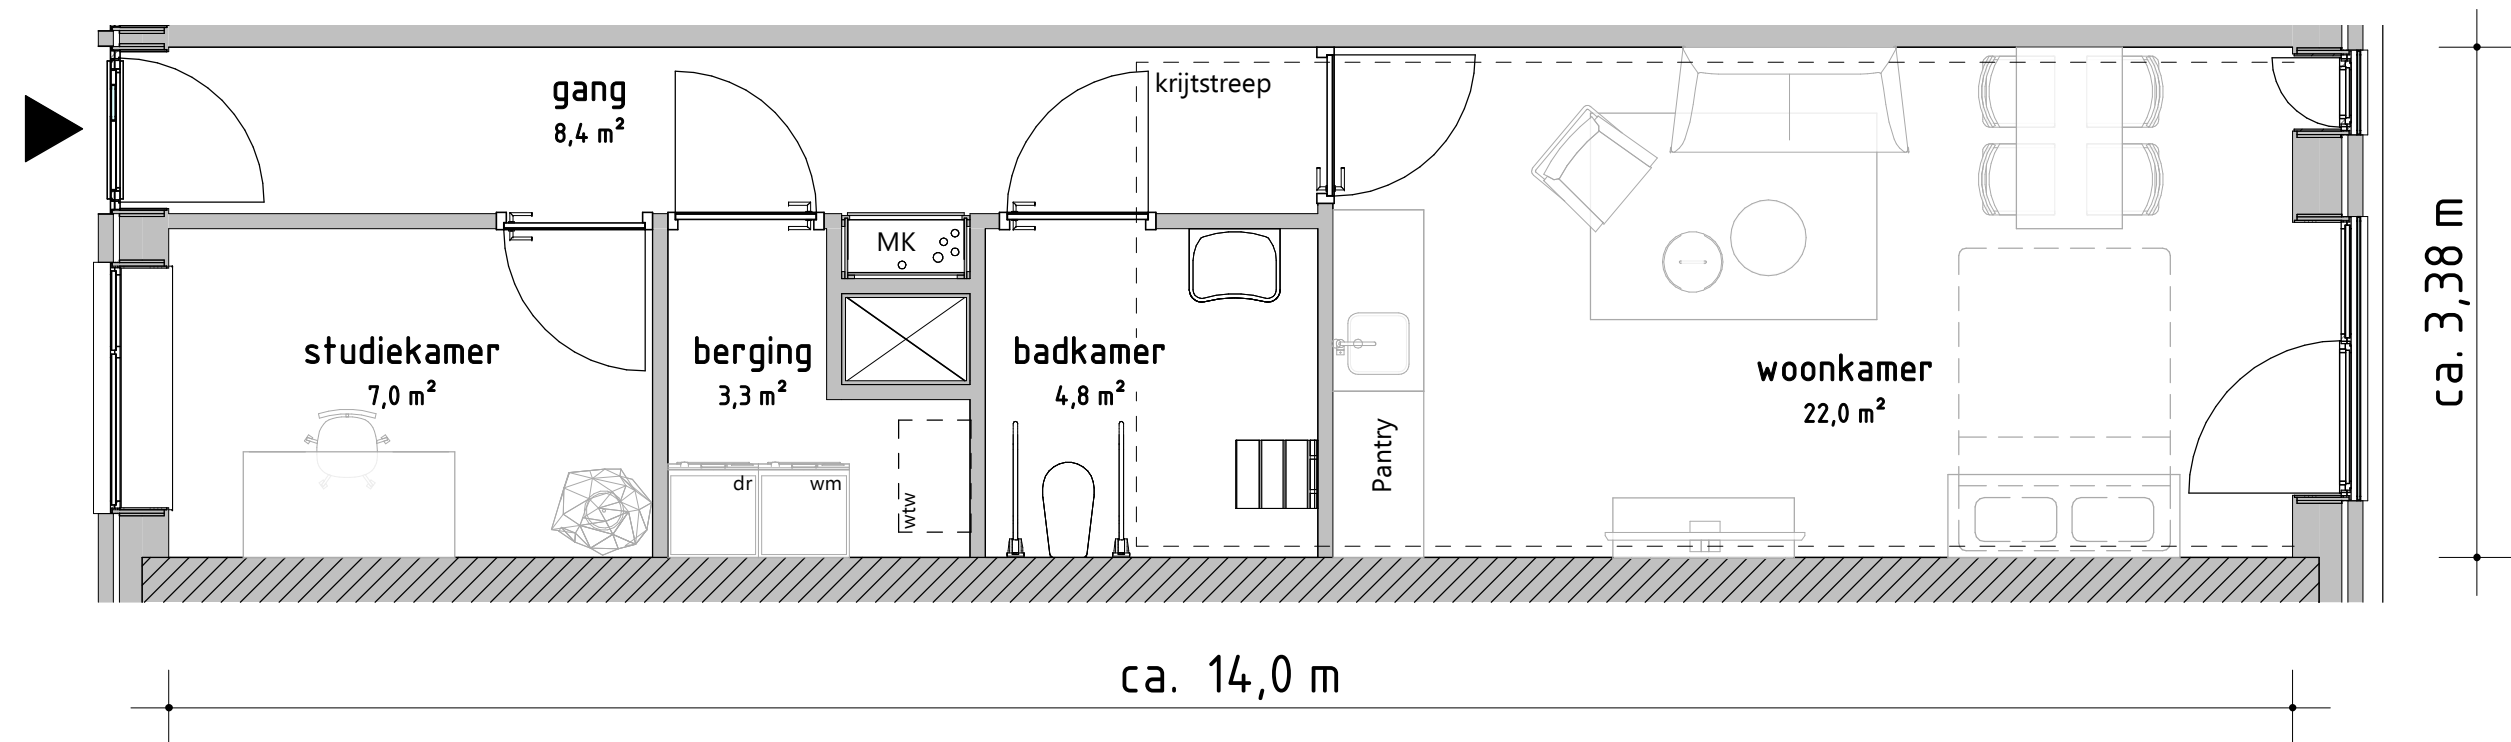

maten zijn indicatief
indeling kan wijzigen a.d.h.v. koperswensen/bouwwitvoeringszaken

project : Appartementen complex Groenstaet
59 appartementen, Sportlaan te Gouda

onderdeel : Verkooptekening - Zorgappartement L 22

keko
engineering

Utrechtseweg 12
3811 NB Amersfoort
info@keko-engineering.com

Projectnummer
GSONT

Bladnummer
V - L 22

A3: Formaat
JV: Modelleur
1:50: Schaal
27-09-'21: Datum

Opdrachtgever
Groenstaet Ontwikkeling
Sportlaan 83
2806 HC Gouda