



aan deze tekeningen zijn geen rechten te ontnemen

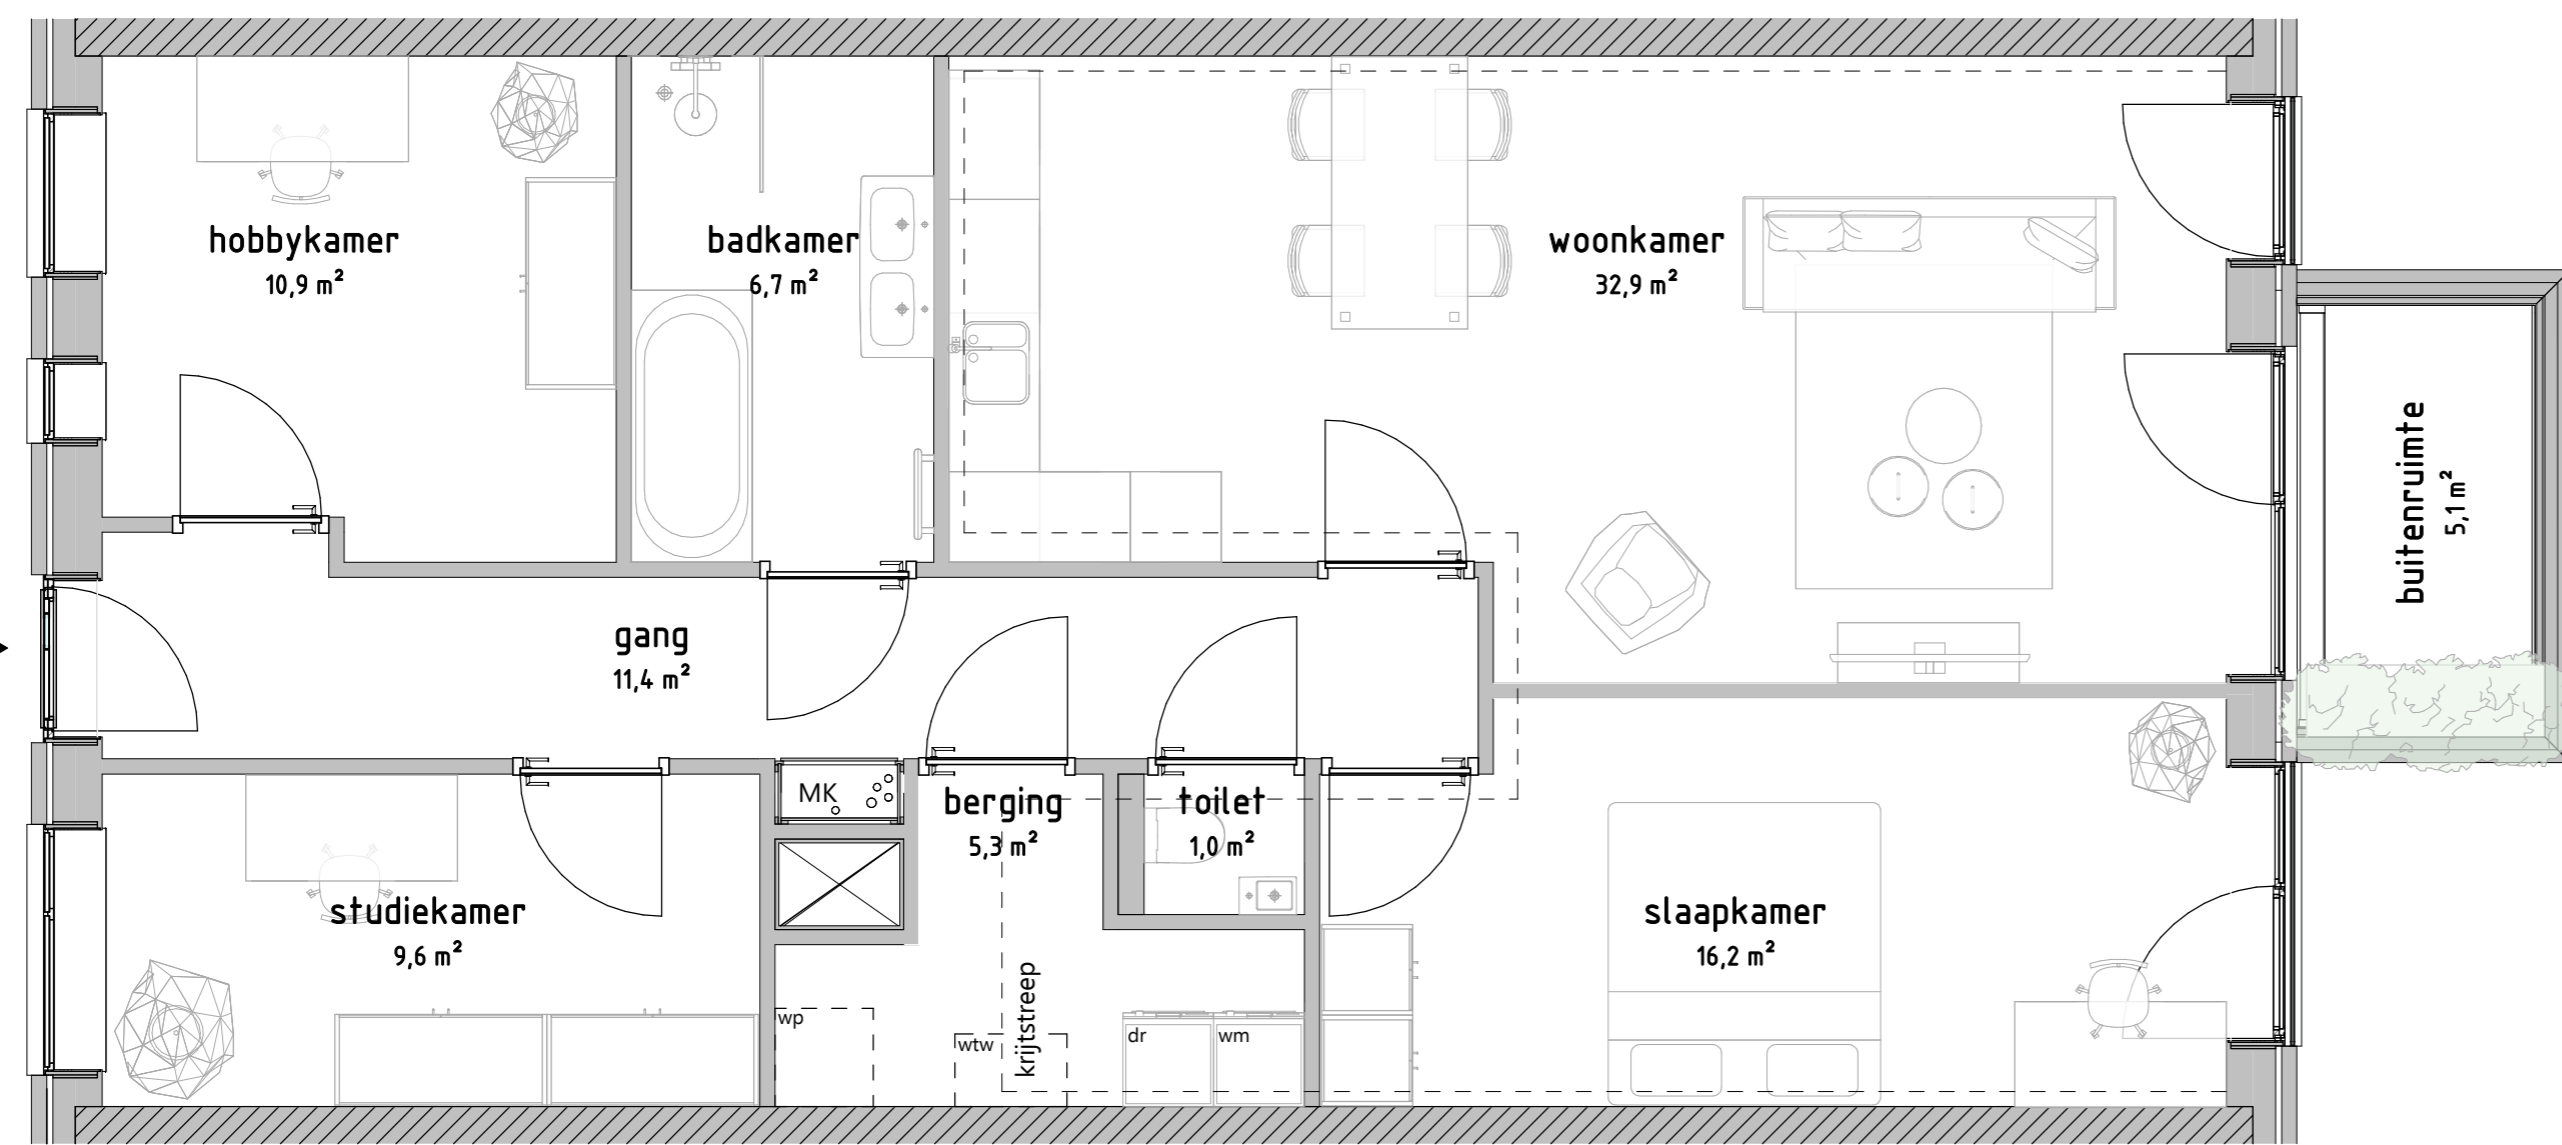

ca. 6,95 m

ca. 14,0 m


Woonoppervlakte: circa 98,1 m<sup>2</sup>

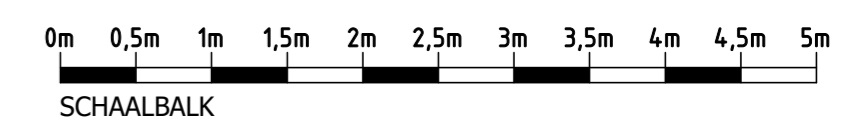

maten zijn indicatief  
indeling kan wijzigen a.d.h.v. koperswensen/bouwwitvoeringszaken

project : Appartementen complex Groenstaet  
59 appartementen, Sportlaan te Gouda

onderdeel : Verkooptekening - Appartement W 30

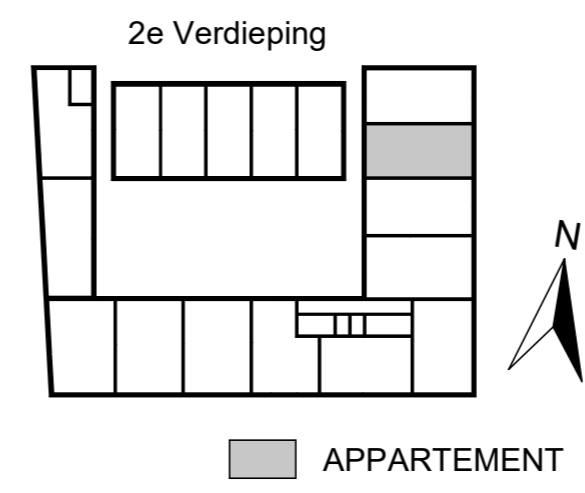

keko  
engineering

Utrechtseweg 12  
3811 NB Amersfoort  
info@keko-engineering.com

Projectnummer  
**GSONT**

Bladnummer  
**V - W 30**

A2: Formaat  
IV: Modelleur  
1:50: Schaal  
27-09-21: Datum

Opdrachtgever  
Groenstaet Ontwikkeling  
Sportlaan 83  
2806 HC Gouda